


แผนผังแสดงตำแหน่งที่ตั้งถึงขยะและถังดักไขมัน อาคารสำนักงานอธิการบดี,อาคารสำนักงาน.อาคารอำนวยการ ชั้นที่ 1

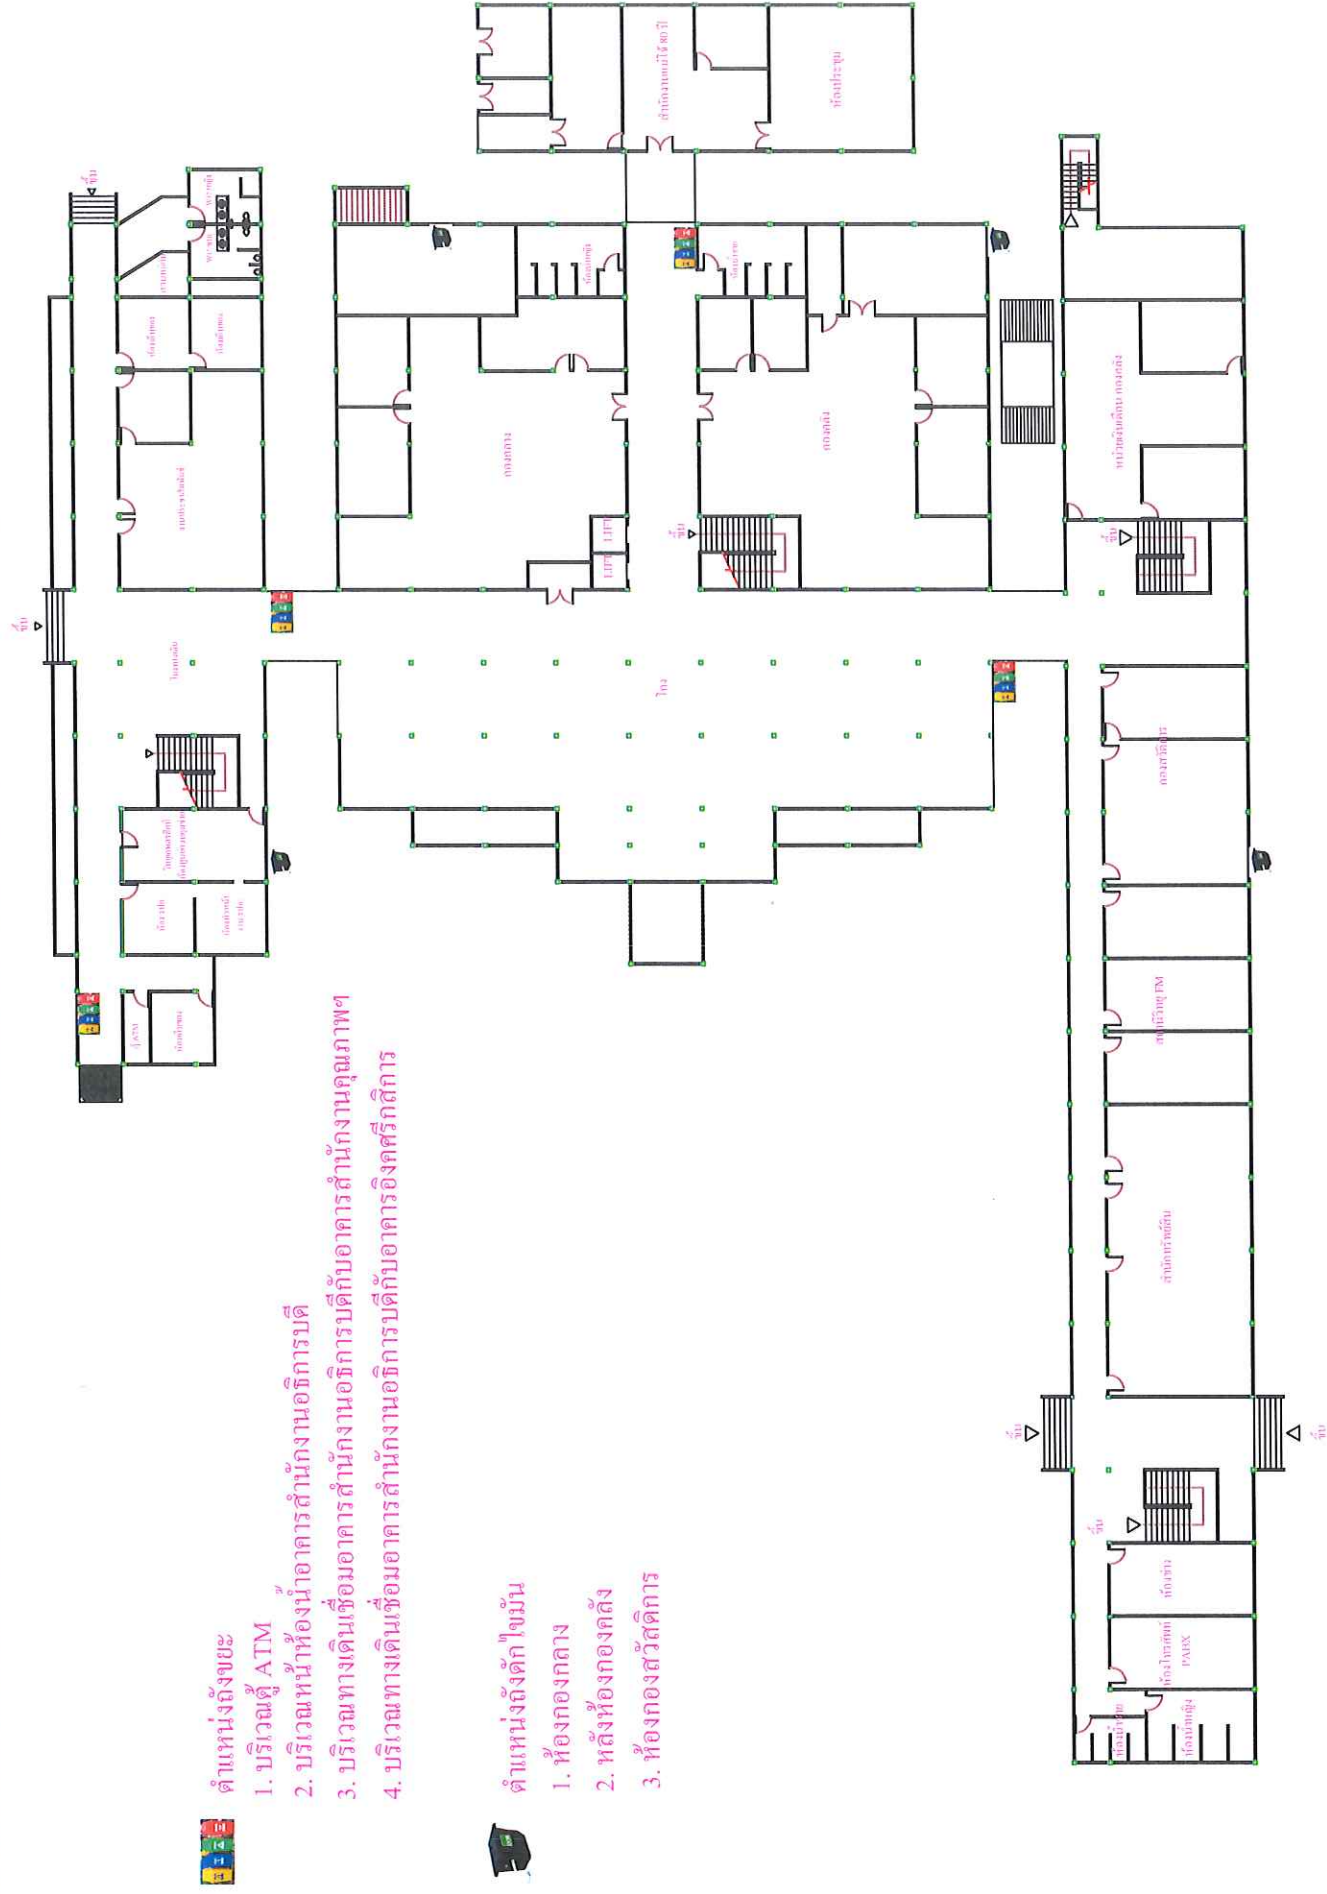


แผนผังแสดงตำแหน่งที่ตั้งของและถึงดักไขมัน อาคารสำนักงานอธิการบดี, อาคารสำนักงานคุณภาพ, อาคารอิงคสิรฯ ชั้นที่ 2

ตำแน่งถึงยยะ

1. บริเวณน้ำห้องน้ำ อาคารสำนักงานคุณภาพ
2. บริเวณน้ำห้องน้ำ อาคารสำนักงานอธิการบดี
3. บริเวณน้ำห้องน้ำ อาคารอสังหาริมทรัพย์

ตำแหน่งถึงดักไขมัน

1. ห้องประชุม 2
2. ห้องเงินรายได้

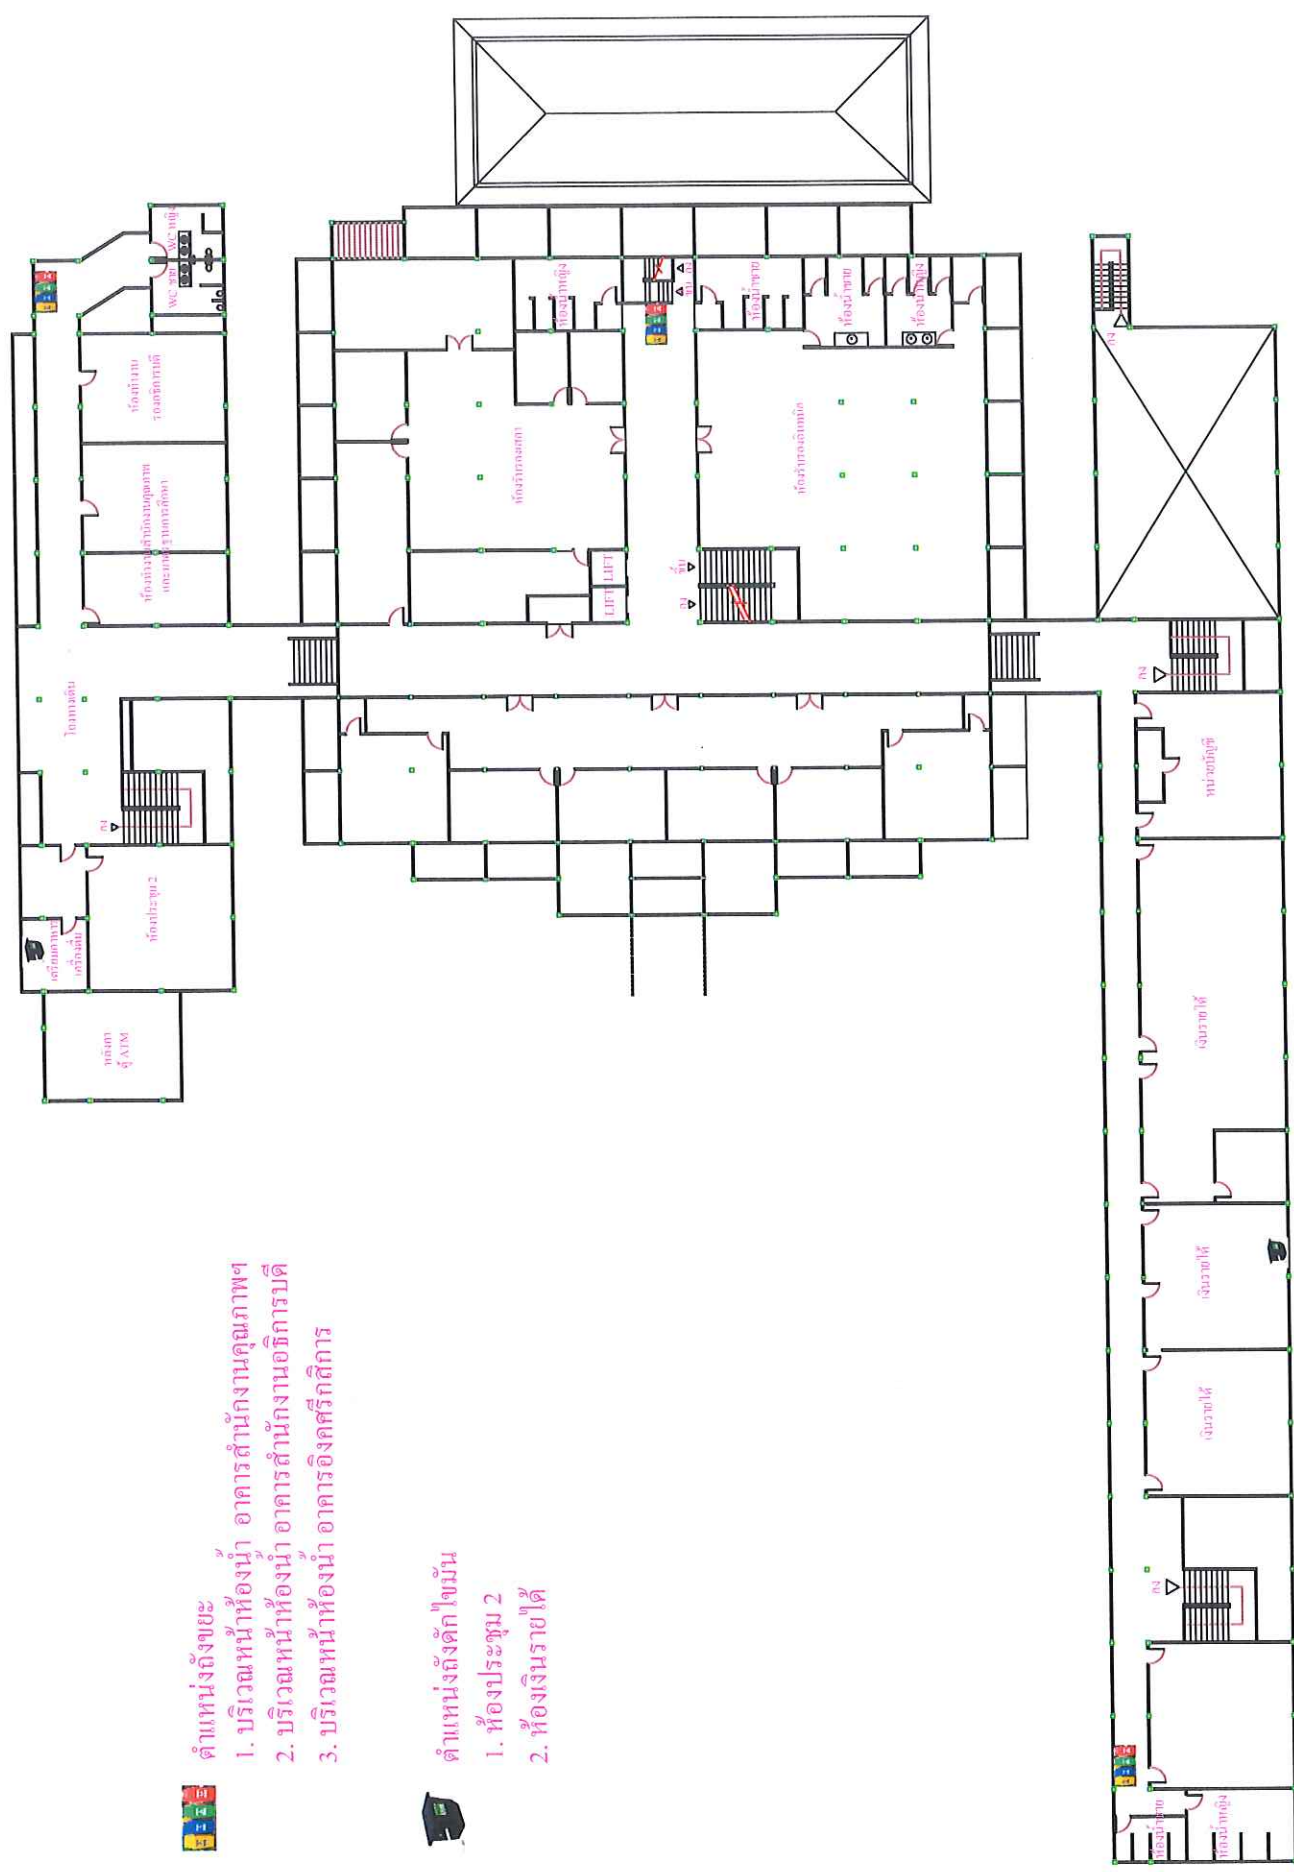


แผนผังแสดงตำแหน่งติดตั้งถังขยะและถังดับเพลิงใน อาคารสำนักงานอธิการบดี ชั้นที่ 3



ตำแหน่งถังขยะ

1. บริเวณหน้าห้องน้ำ

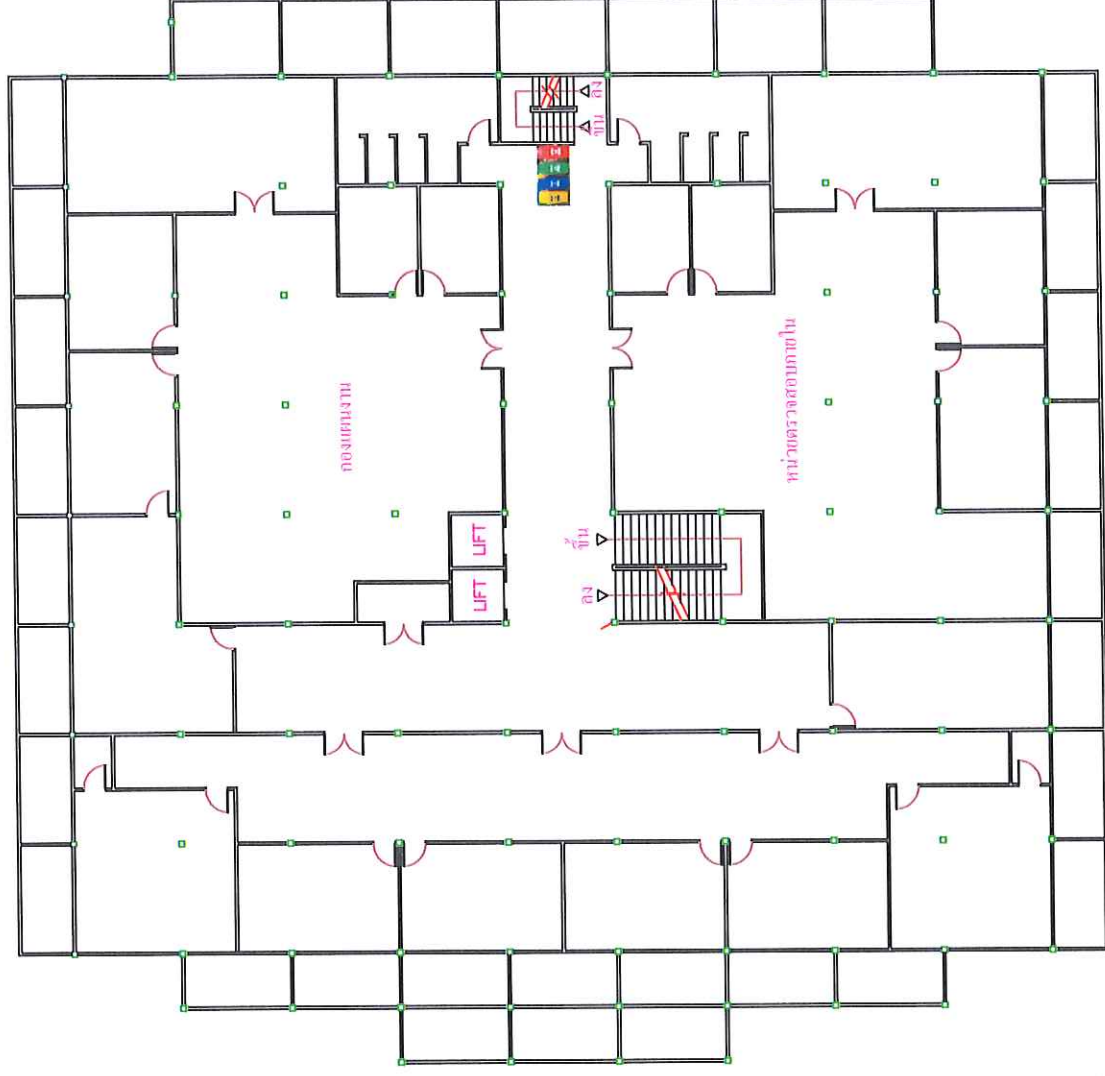


แปลนพื้นที่ 3

มาตราส่วน 1 : 200

อาคารสำนักงานอธิการบดี

แผนผังแสดงตำแหน่งติดตั้งถังขยะและถังดับเพลิง อาคารสำนักงานอธิการบดี ชั้นที่ 4

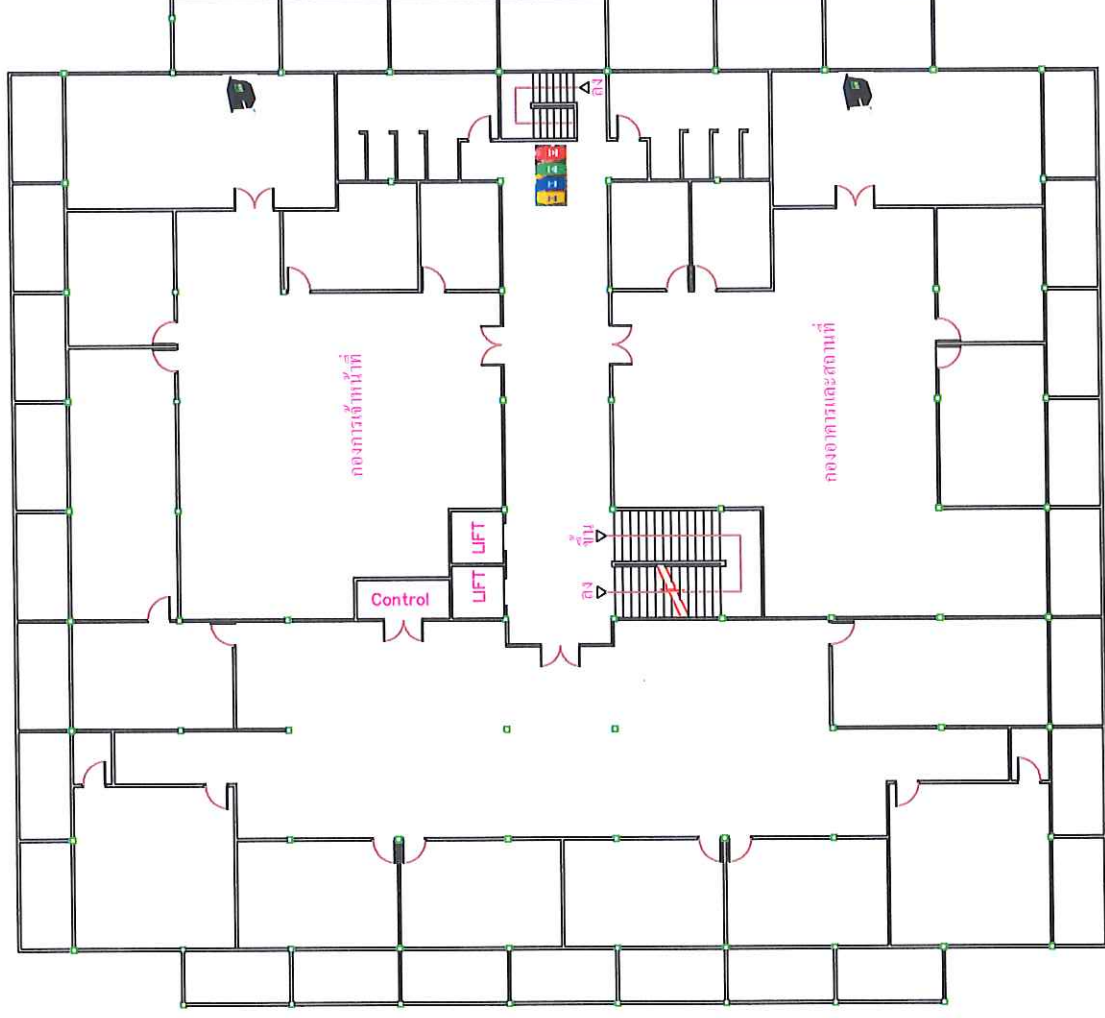

ตำแหน่งถังขยะ

1. บริเวณหน้าห้องน้ำ



ตำแหน่งถังดับเพลิง


1. ห้องกองอาคารและสถานที่
2. ห้องกองการเจ้าหน้าที่

แปลนพื้นที่ 4

มาตราส่วน 1 : 200

อาคารสำนักงานอธิการบดี

แผนผังแสดงตำแหน่งติดตั้งถังขยะและถังดับเพลิงอัตโนมัติ อาคารสำนักงานอธิการบดี ชั้นที่ 5

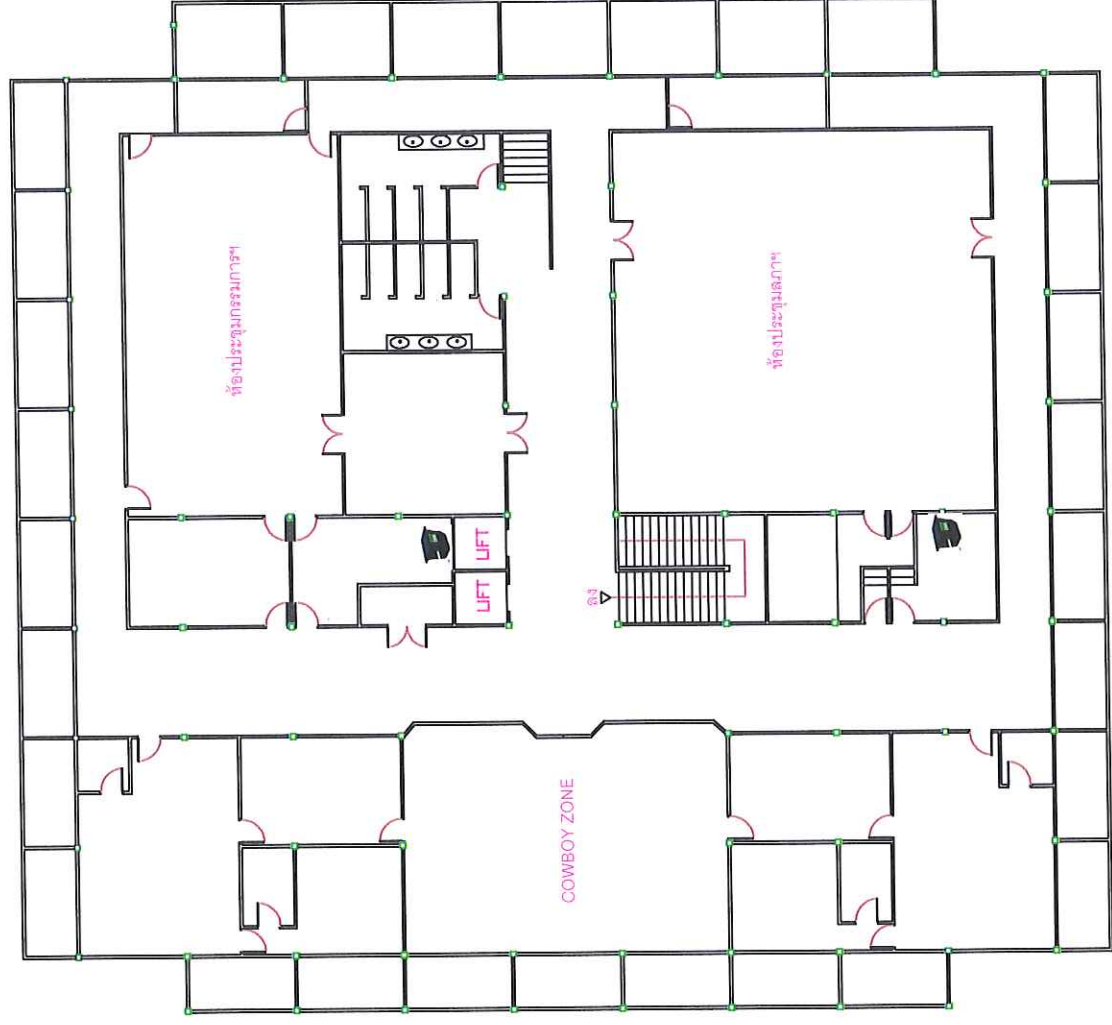

ตำแหน่งถังดับเพลิง

1. บริเวณห้องเตรียมห้องประชุมกรรมการ
2. บริเวณห้องเตรียมห้องประชุมสภาฯ

แปลนพื้นที่ 5

มาตราส่วน 1 : 200

อาคารสำนักงานอธิการบดี